


PLAN PARTIEL D'AFFECTATION
"GEFFRY"

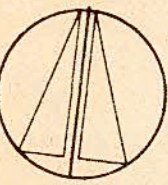


ECHELLE 1:2000

Approuvé par la municipalité, le 11 MAI 1987
Le Syndic: *[Signature]* Le Secrétaire: *[Signature]*

Soumis à l'enquête publique du 15 MAI 1987 au 15 JUIN 1987
Le Syndic: *[Signature]* Le Secrétaire: *[Signature]*

Adopté par le Conseil communal, le 19 OCT. 1987
Le Président: *[Signature]* Le Secrétaire: *[Signature]*


Approuvé par le Conseil d'Etat du Canton de Vaud, le 11 DEC. 1987
L'atteste, le Chancelier: *[Signature]*

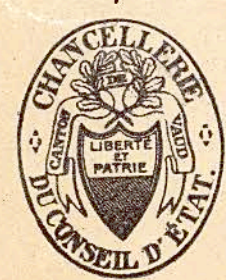

URBAPLAN, 6 mai 1987.


LISTE DES PROPRIETAIRES:

Parcelle n°	235	surface	60 823 m ²	propriété de	CAMSA
	237		6 395		CAMSA
	238		49 495		CAMSA
	239		3 297		CAMSA
	980		4 570		CAMSA
	277		31 916		FAVRE Philippe

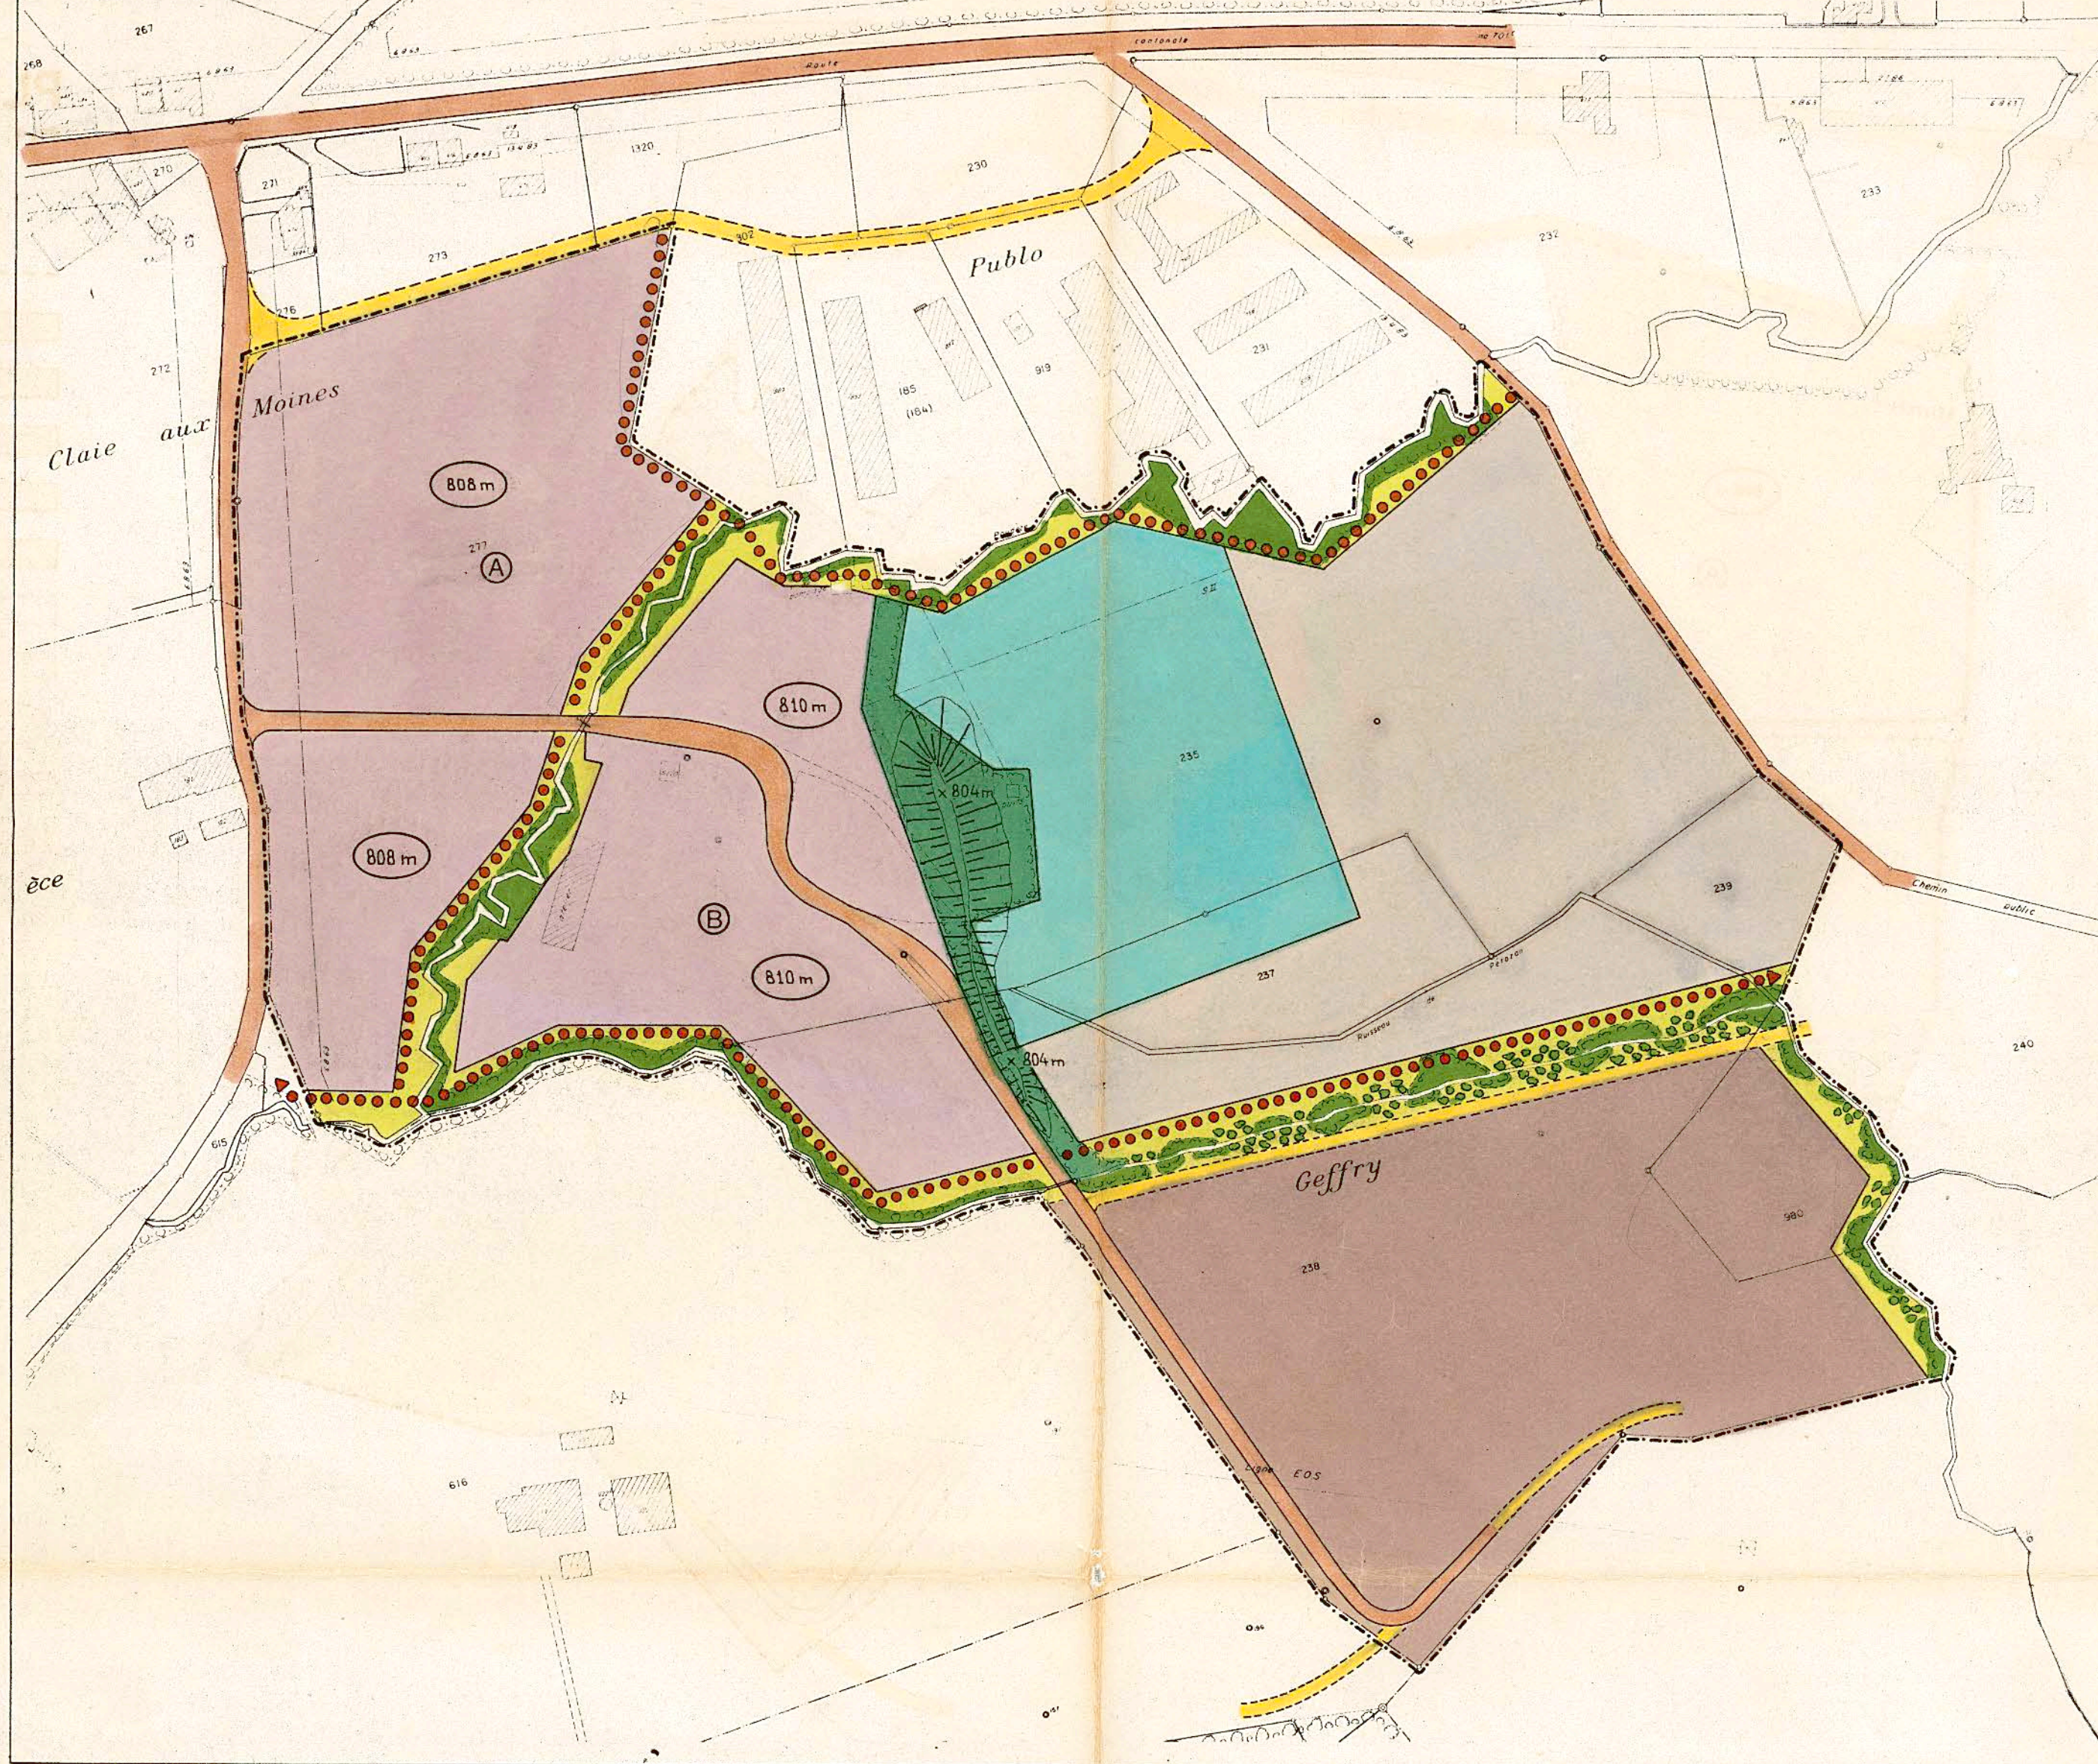


PLAN PARTIEL
D'AFFECTATION

- PERIMETRE DU PEP
- ZONE INDUSTRIELLE-ARTISANALE A
- ZONE INDUSTRIELLE-ARTISANALE B
- ZONE DE SPORT ET DE LOISIRS A
- ZONE DE SPORT ET DE LOISIRS B
- ZONE DE VERDURE
- ZONE DE BOISEMENT
- ZONE AGRICOLE
- NIVEAU PLAFOND DES CONSTRUCTIONS
- ROUTE EXISTANTE
- ROUTE DE DESSERTE A CREER
- LIAISONS PIETONNES RESERVEES

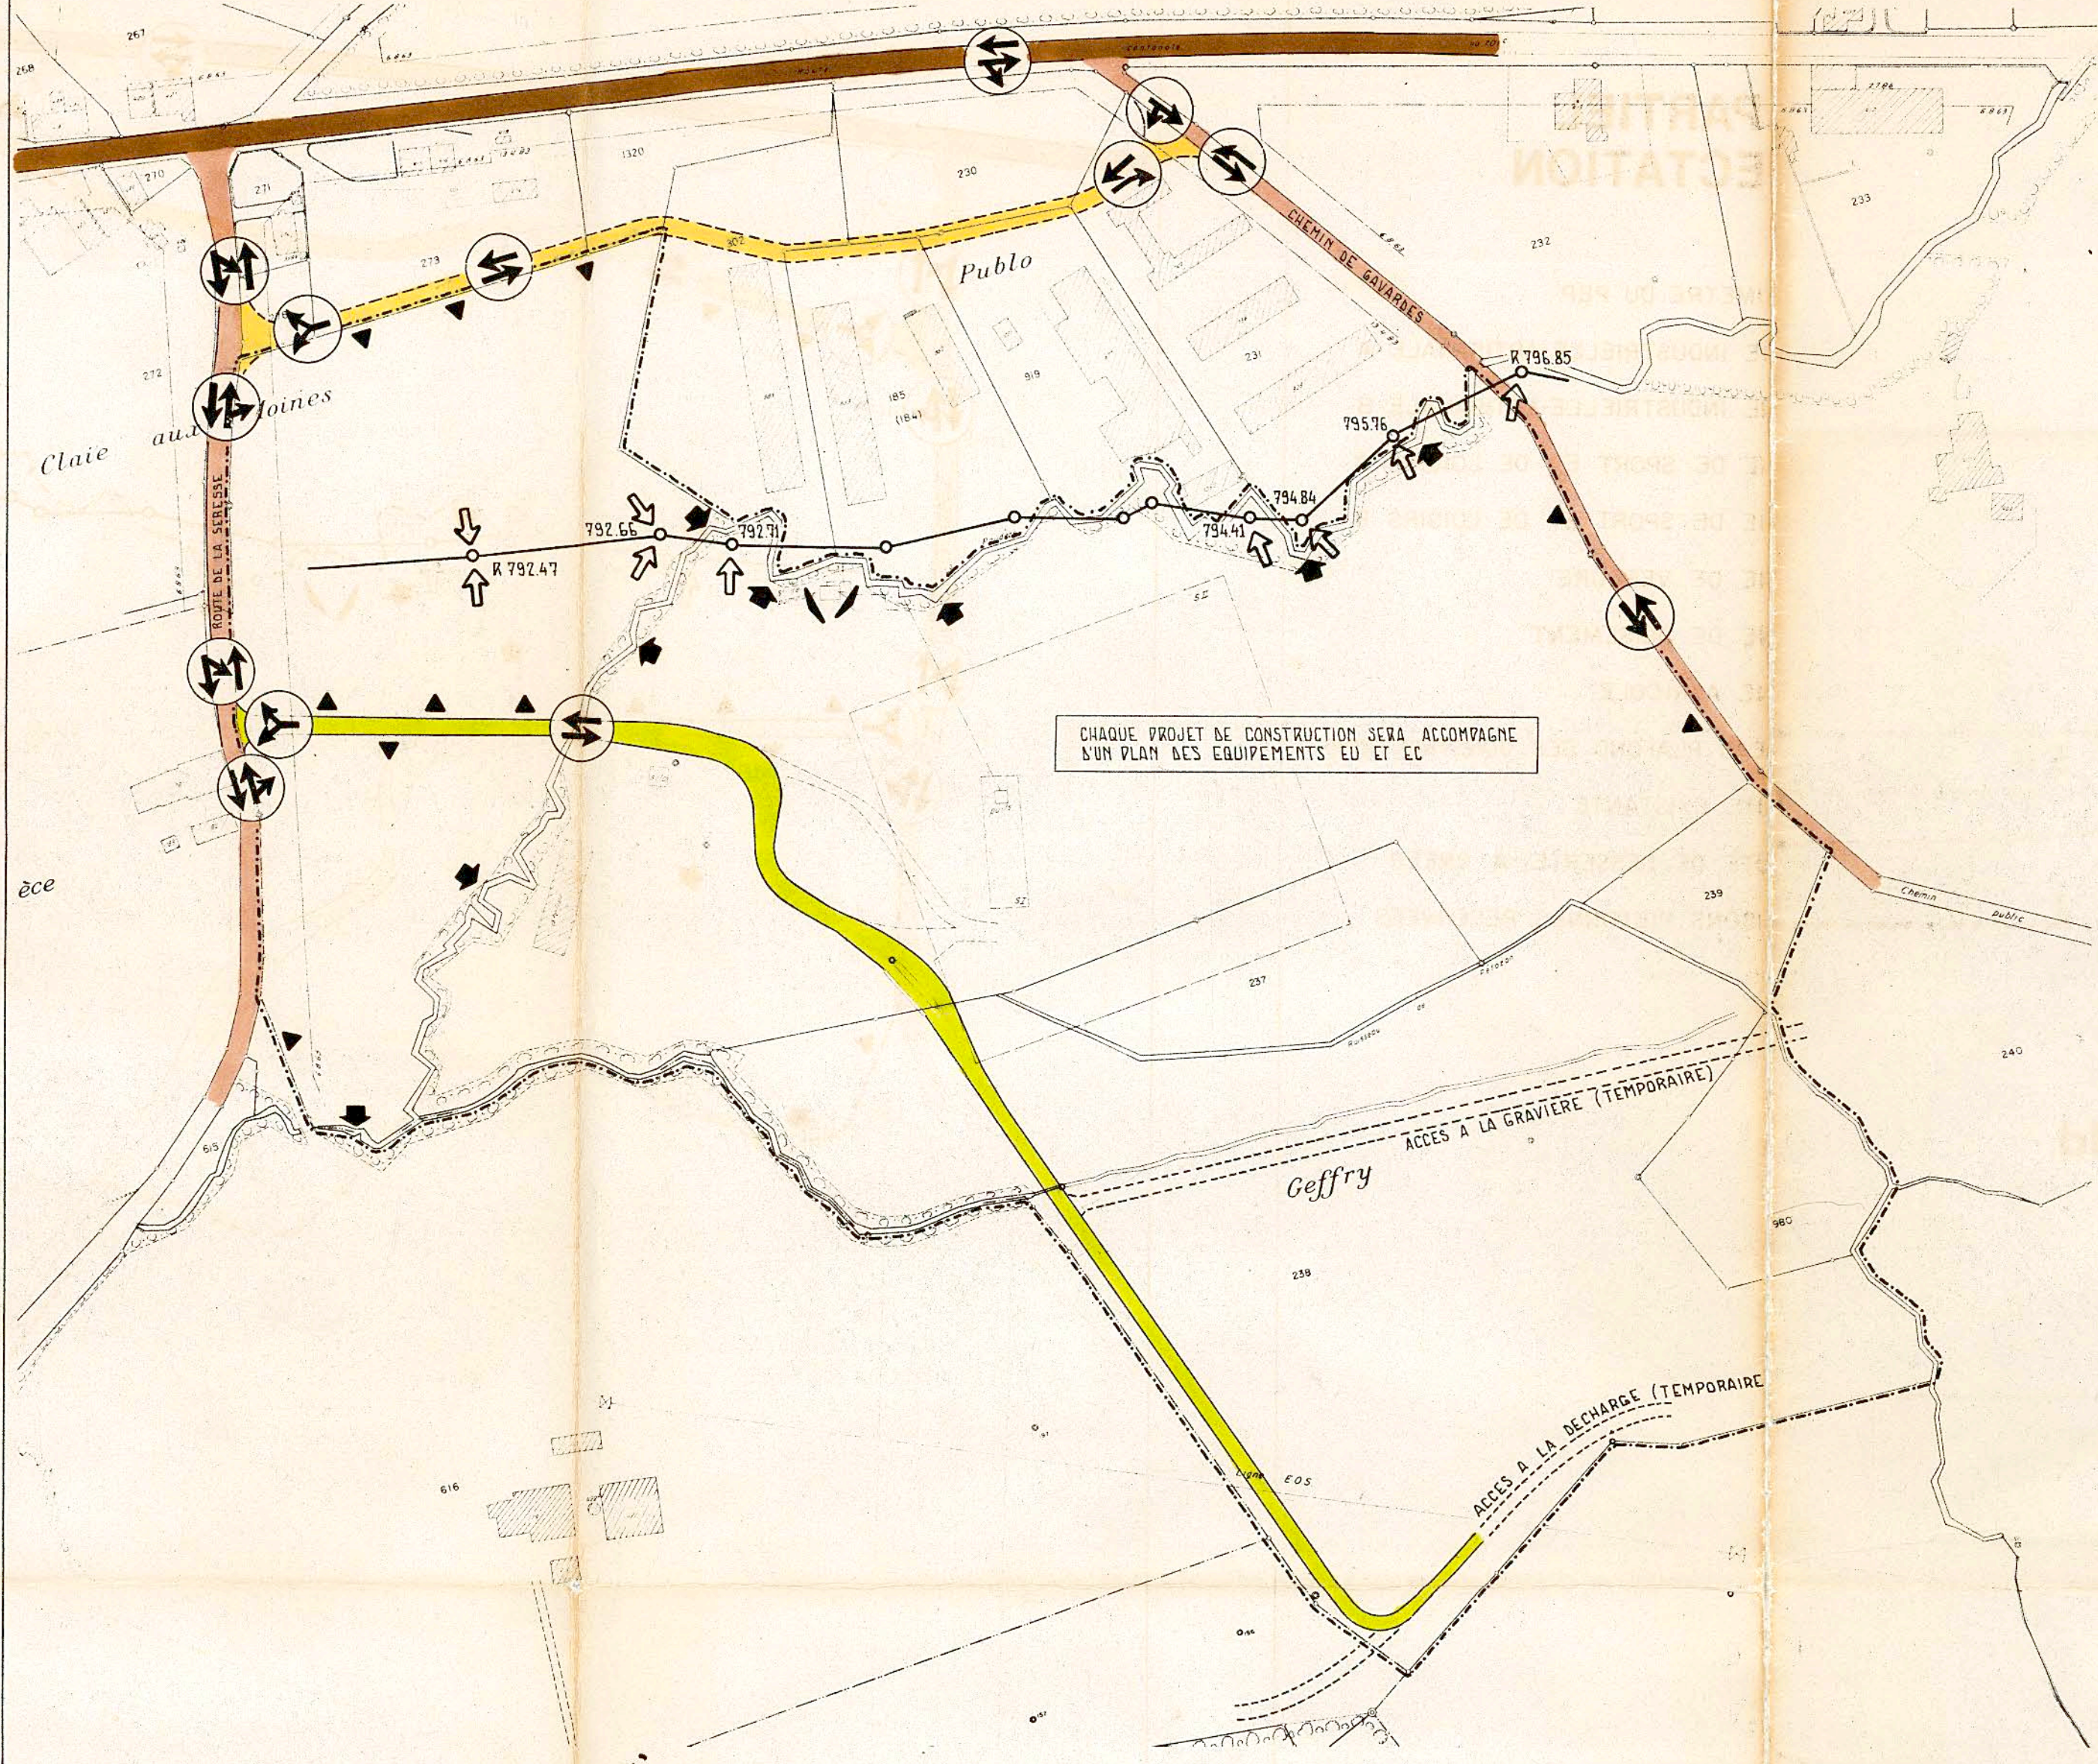


PLAN DES
INFRASTRUCTURES

- ROUTE CANTONALE
- ROUTE COMMUNALE
- ROUTE D'ACCES EXISTANTE
- ROUTE D'ACCES PROJETEE
- ROUTES D'ACCES PROVISOIRES
- ▶ ACCES AUX PARCELLES
- SENS DE CIRCULATION
- COLLECTEUR COMMUNAL EU
- EU: POINT DE RACCORDEMENT
- EC: EVACUATION PAR LA PAUDEZE
- EAU POTABLE: POINT DE RACCORDEMENT

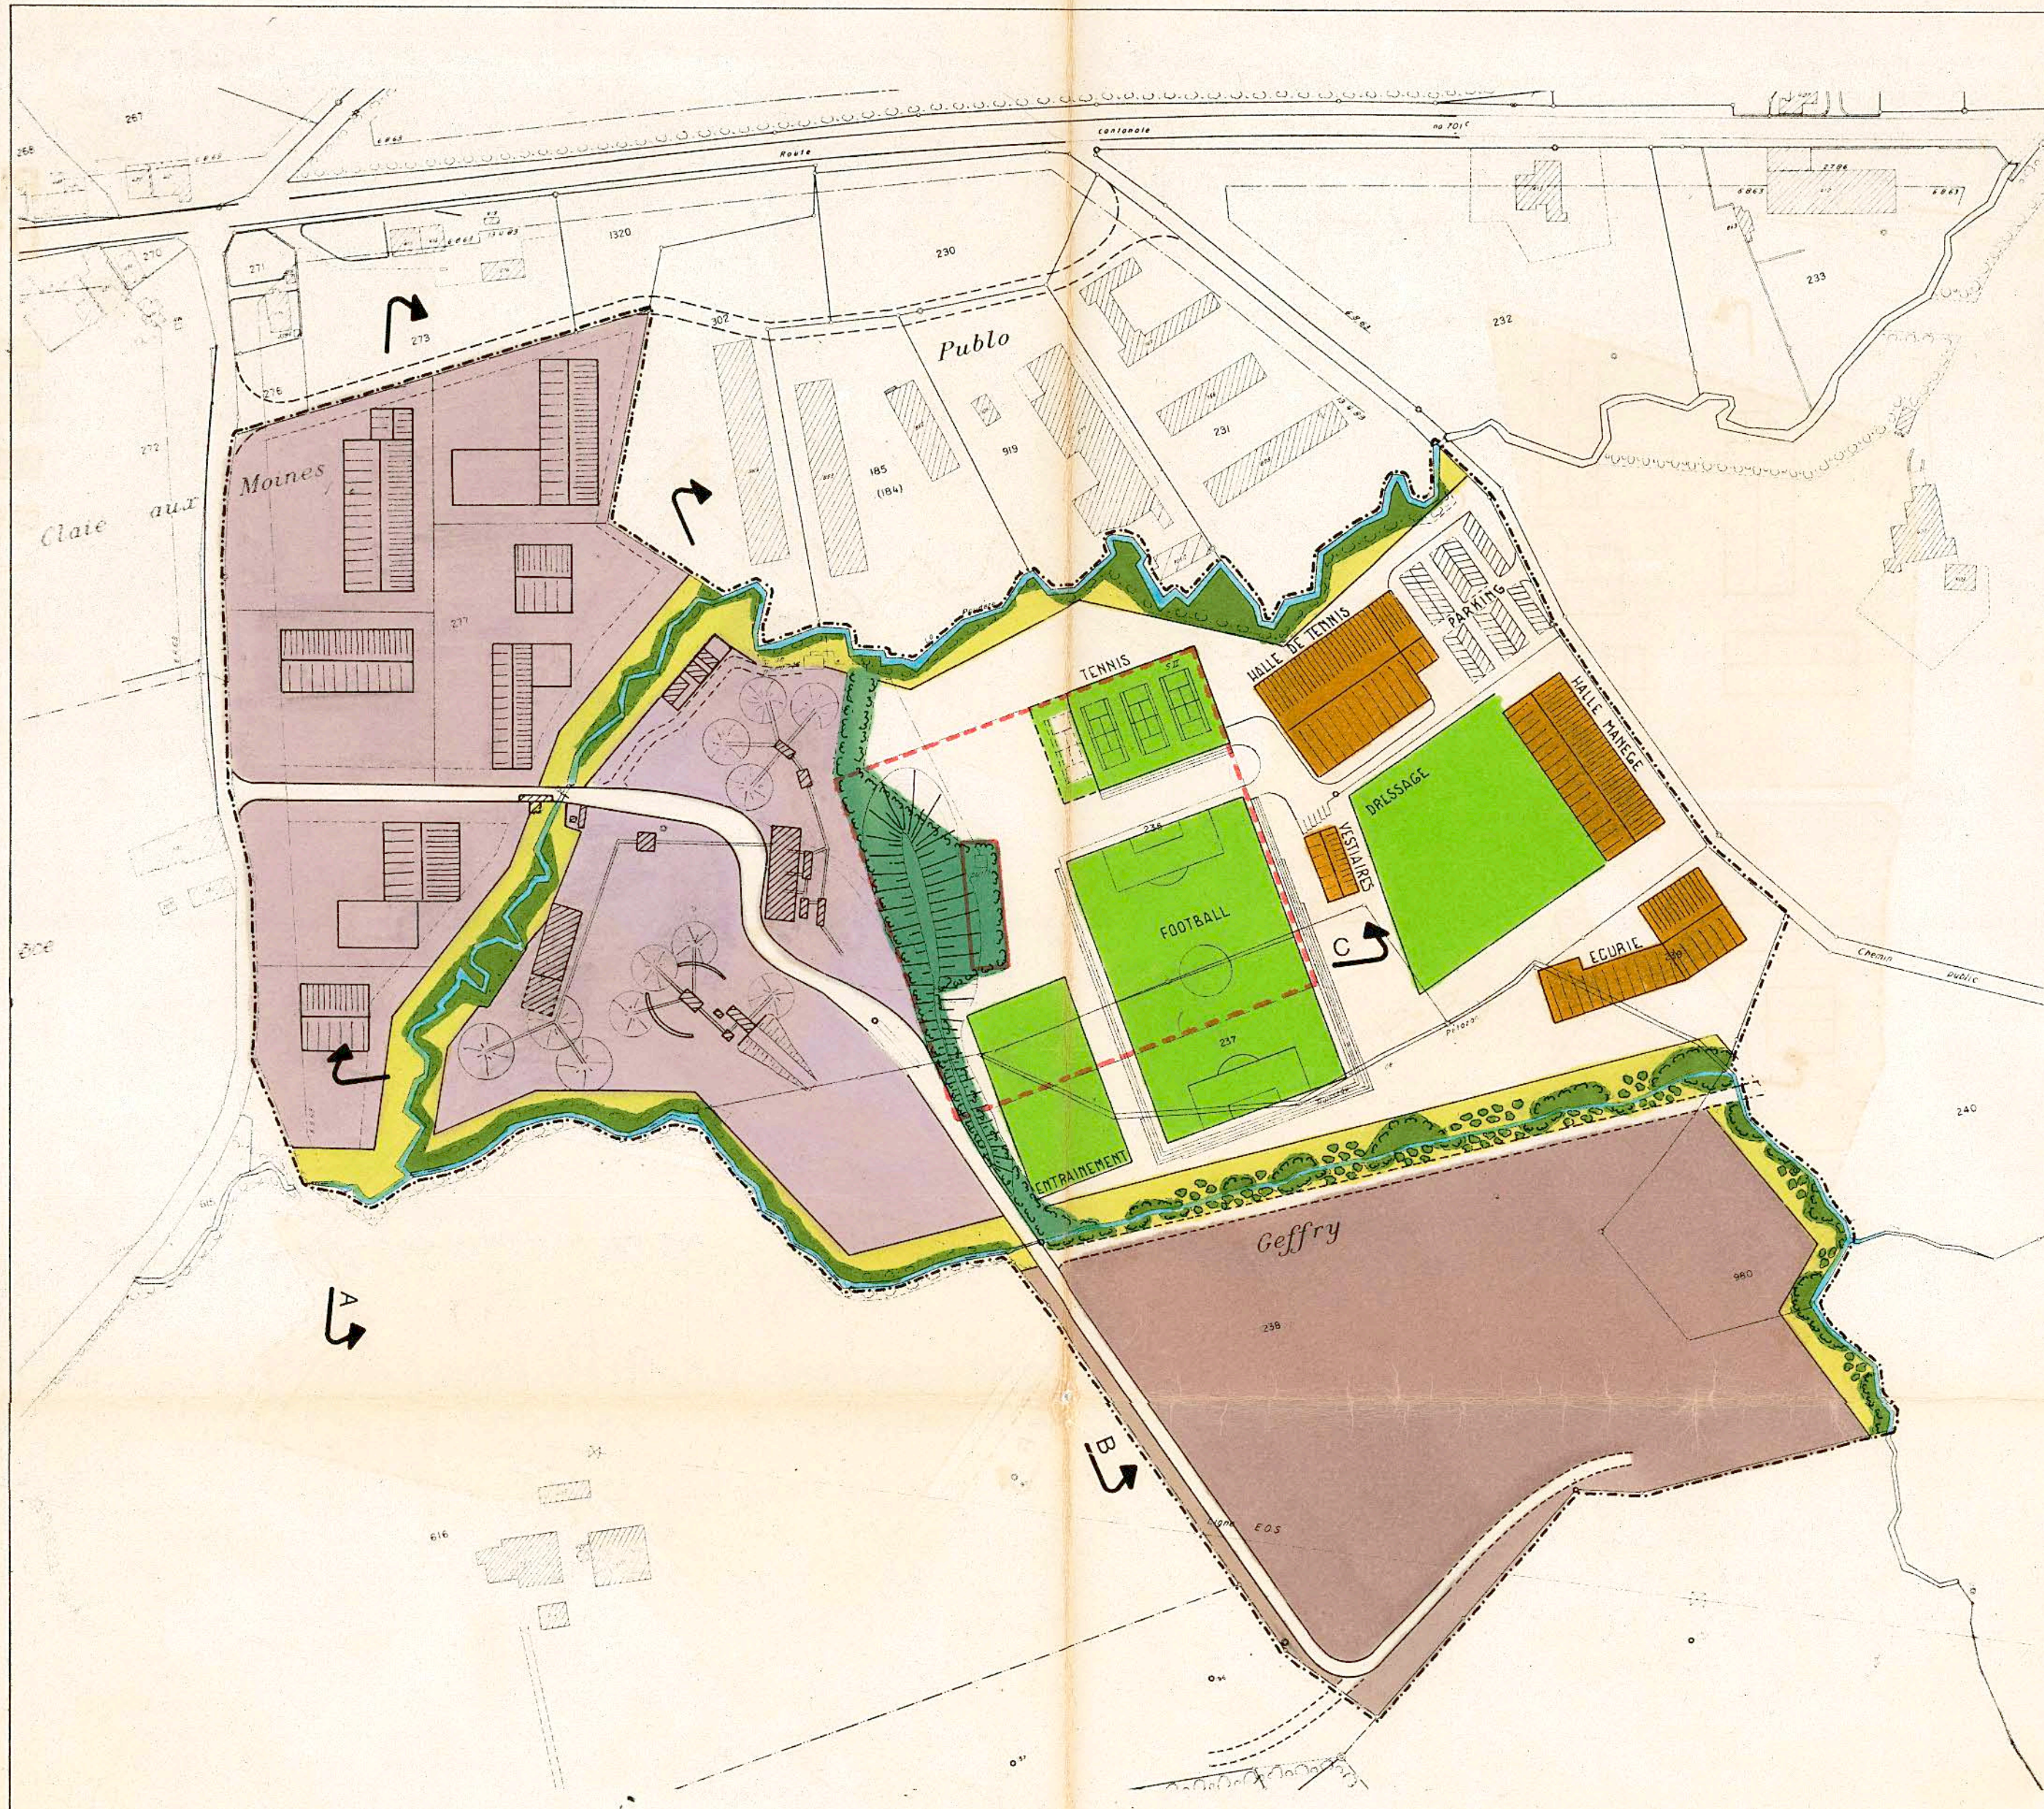

PLAN
D'ILLUSTRATION

- ZONES INDUSTRIELLES-ARTISANALES
- AMENAGEMENT POUR LE SPORT
- CONSTRUCTION POUR LE SPORT
- BOISEMENT ET VERDURE
- RUISSEAU
- DIGUE DE PROTECTION
- SI ZONES DE PROTECTION DES EAUX
- SD

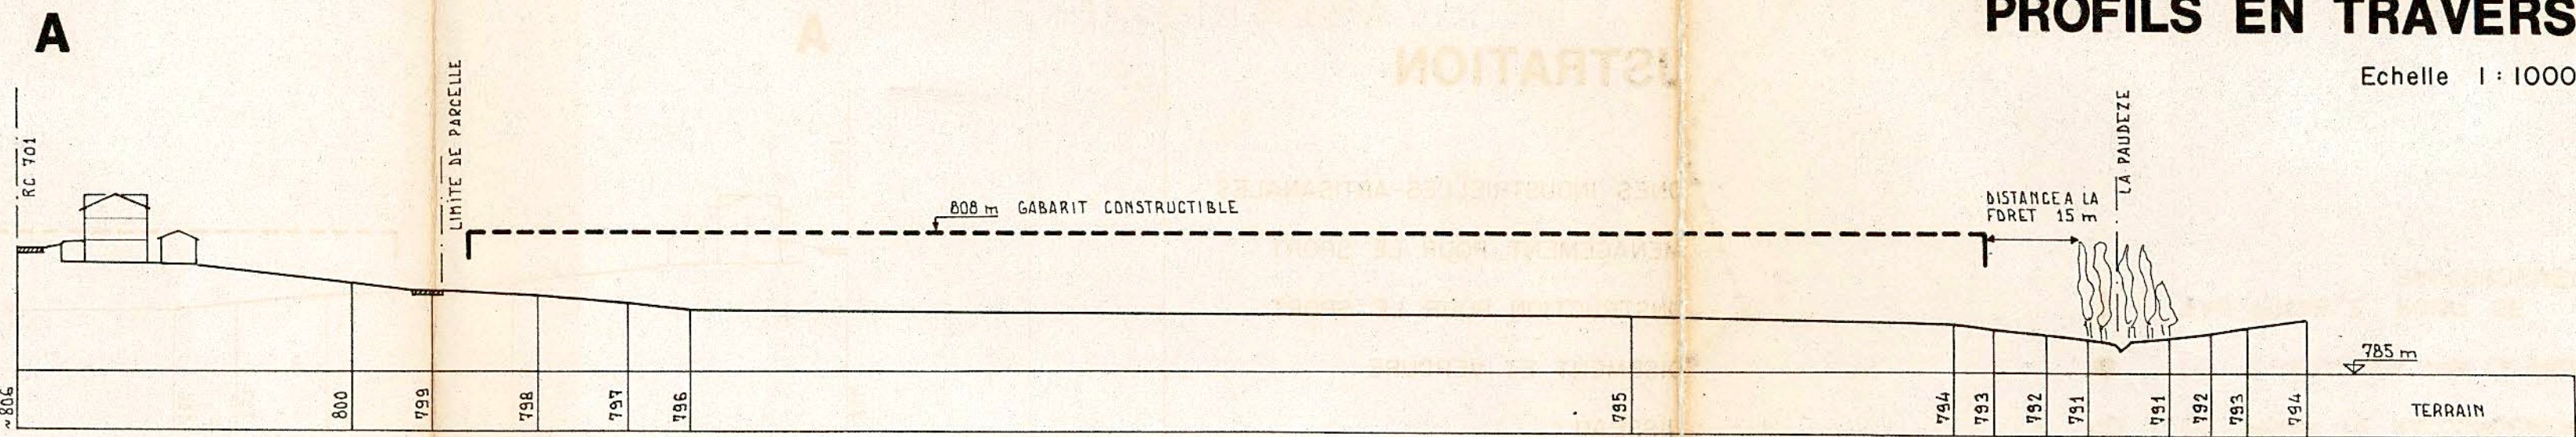

PROFILS EN TRAVERS

Echelle 1:1000

