



# PLAN D'AFFECTATION VILLAGE CENTRE



0 m 25 m ECHELLE 1:500

## ENQUETE PUBLIQUE

1

Approuvé par la Municipalité de Savigny

dans la séance du :

2

Soumis à l'enquête publique

du :

au :

La Syndique :

La Secrétaire :

La Syndique :

La Secrétaire :

3

Adopté par le Conseil communal

dans la séance du :

4

Approuvé par le Département compétent

le :

La Présidente :

La Secrétaire :

La Cheffe du Département :

Novembre 2018

17103-PQ500-Enquete\_publique\_180827-cro

urbaplan



Plan de base établi conformément aux données cadastrales fournies par :  
Géodonnées © Etat de Vaud

BBN SA  
Ingénieur-géomètre officiel  
Avenue de Lonoy 17  
1010 Morges

Authentifié le : Signature :

Projet de modification de l'état parcellaire du ..... 2017 certifié par :

L'ingénieur-géomètre breveté :

### LEGENDE

#### Périmètres et affectations

Périmètre du plan de quartier affecté à la zone de centre de localité (zone village)

#### Espaces bâtis

Aire de construction  
hauteur maximum :  
- façade : 14.00 m  
- faite : 15.50 m

Périmètre de constructions basses  
hauteur maximum: 5.50 m

Bande d'implantation

#### Espaces non bâtis

Aire de prolongement extérieur

Aire d'aménagements paysagers collectifs

Aire de jardins privés

Aire d'accès et de livraison

#### Accès et cheminements

Accès aux parkings souterrains

Cheminements publics de mobilité douce

Accès livraisons

Desserte véhicules livraisons

#### A titre indicatif

Nouvelle limite de construction

Bâtiments, murs, aménagements à démolir


Bâtiments existants pouvant être maintenus

Nouvel état parcellaire


Etat parcellaire existant et à supprimer

### GABARITS


#### COUPE ILLUSTRATIVE AA

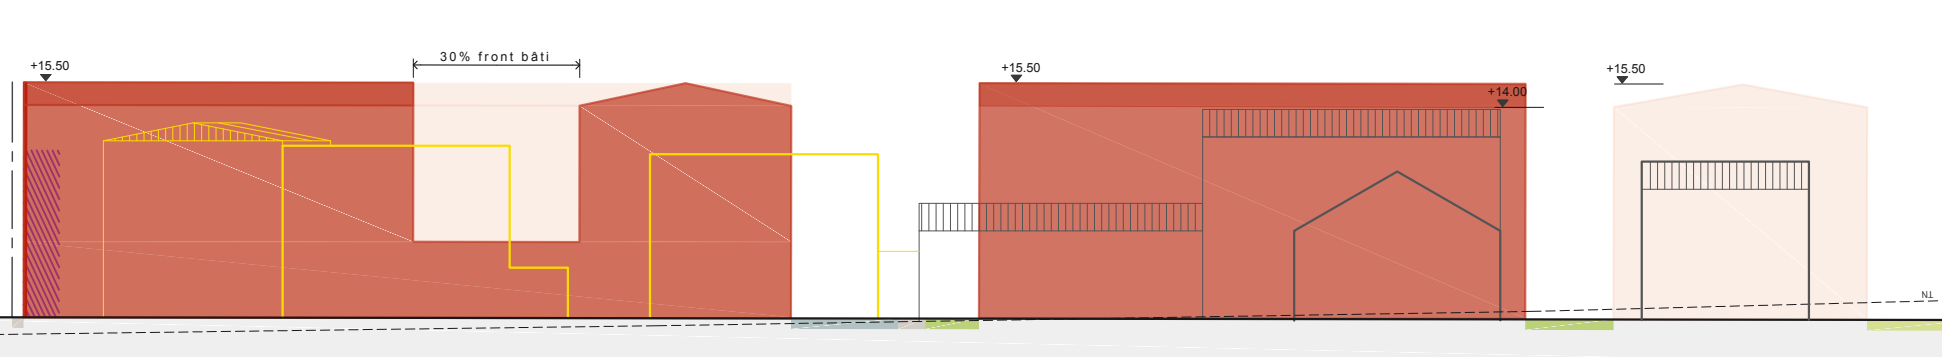

#### COUPE ILLUSTRATIVE BB

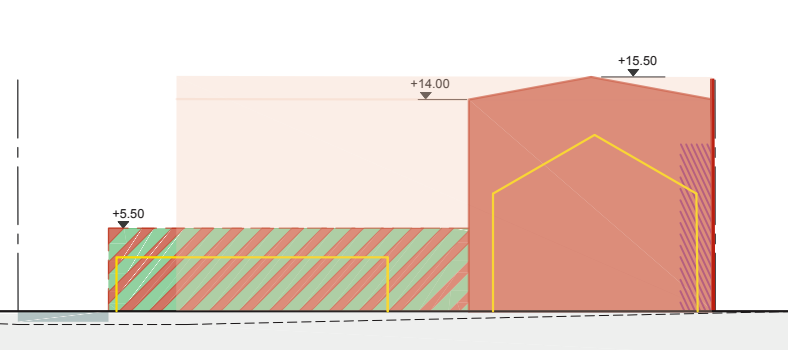

#### COUPE ILLUSTRATIVE CC

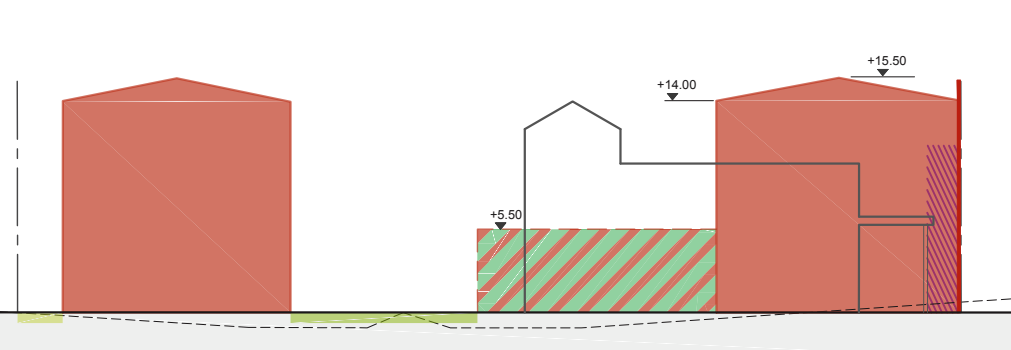

### Etat foncier actuel

Parcelle n°	Propriétaires	Surfaces
25	Coop Société Coopérative	1'610 m <sup>2</sup>
49	Métraux Alexandre	1'872 m <sup>2</sup>
51	LANDI Savigny Société Coop	750 m <sup>2</sup>
834	Marchon Alain	484 m <sup>2</sup>
861	Métraux Micheline	2'404 m <sup>2</sup>
1144	Savigny la Commune	171 m <sup>2</sup>

### Etat foncier futur

Parcelle n°	Propriétaires	Surfaces
25	Coop Société Coopérative	2'684 m <sup>2</sup>
49	Métraux Alexandre	1'847 m <sup>2</sup>
861	Métraux Micheline	2'352 m <sup>2</sup>
1144	Savigny la Commune	171 m <sup>2</sup>