



Pl. du Nord 6 1071 CHEXBRES
Rte de Mollie-Margot 1 1073 SAVIGNY

TEL. 021 / 946 30 63

FAX 021 / 946 30 86

COMMUNE DE SAVIGNY - Les Gavardes

CONSTRUCTION D'UNE DÉCHETTERIE COMMUNALE

DT 110-156

PROJET

22 août 2011
Plan GC-01

Plan de situation


Sans échelle


Annexe n° 1

DP 1024


Route cantonale 701b

Réaménagement routier voir plan spécial (DECHETT_ROUTE_01)

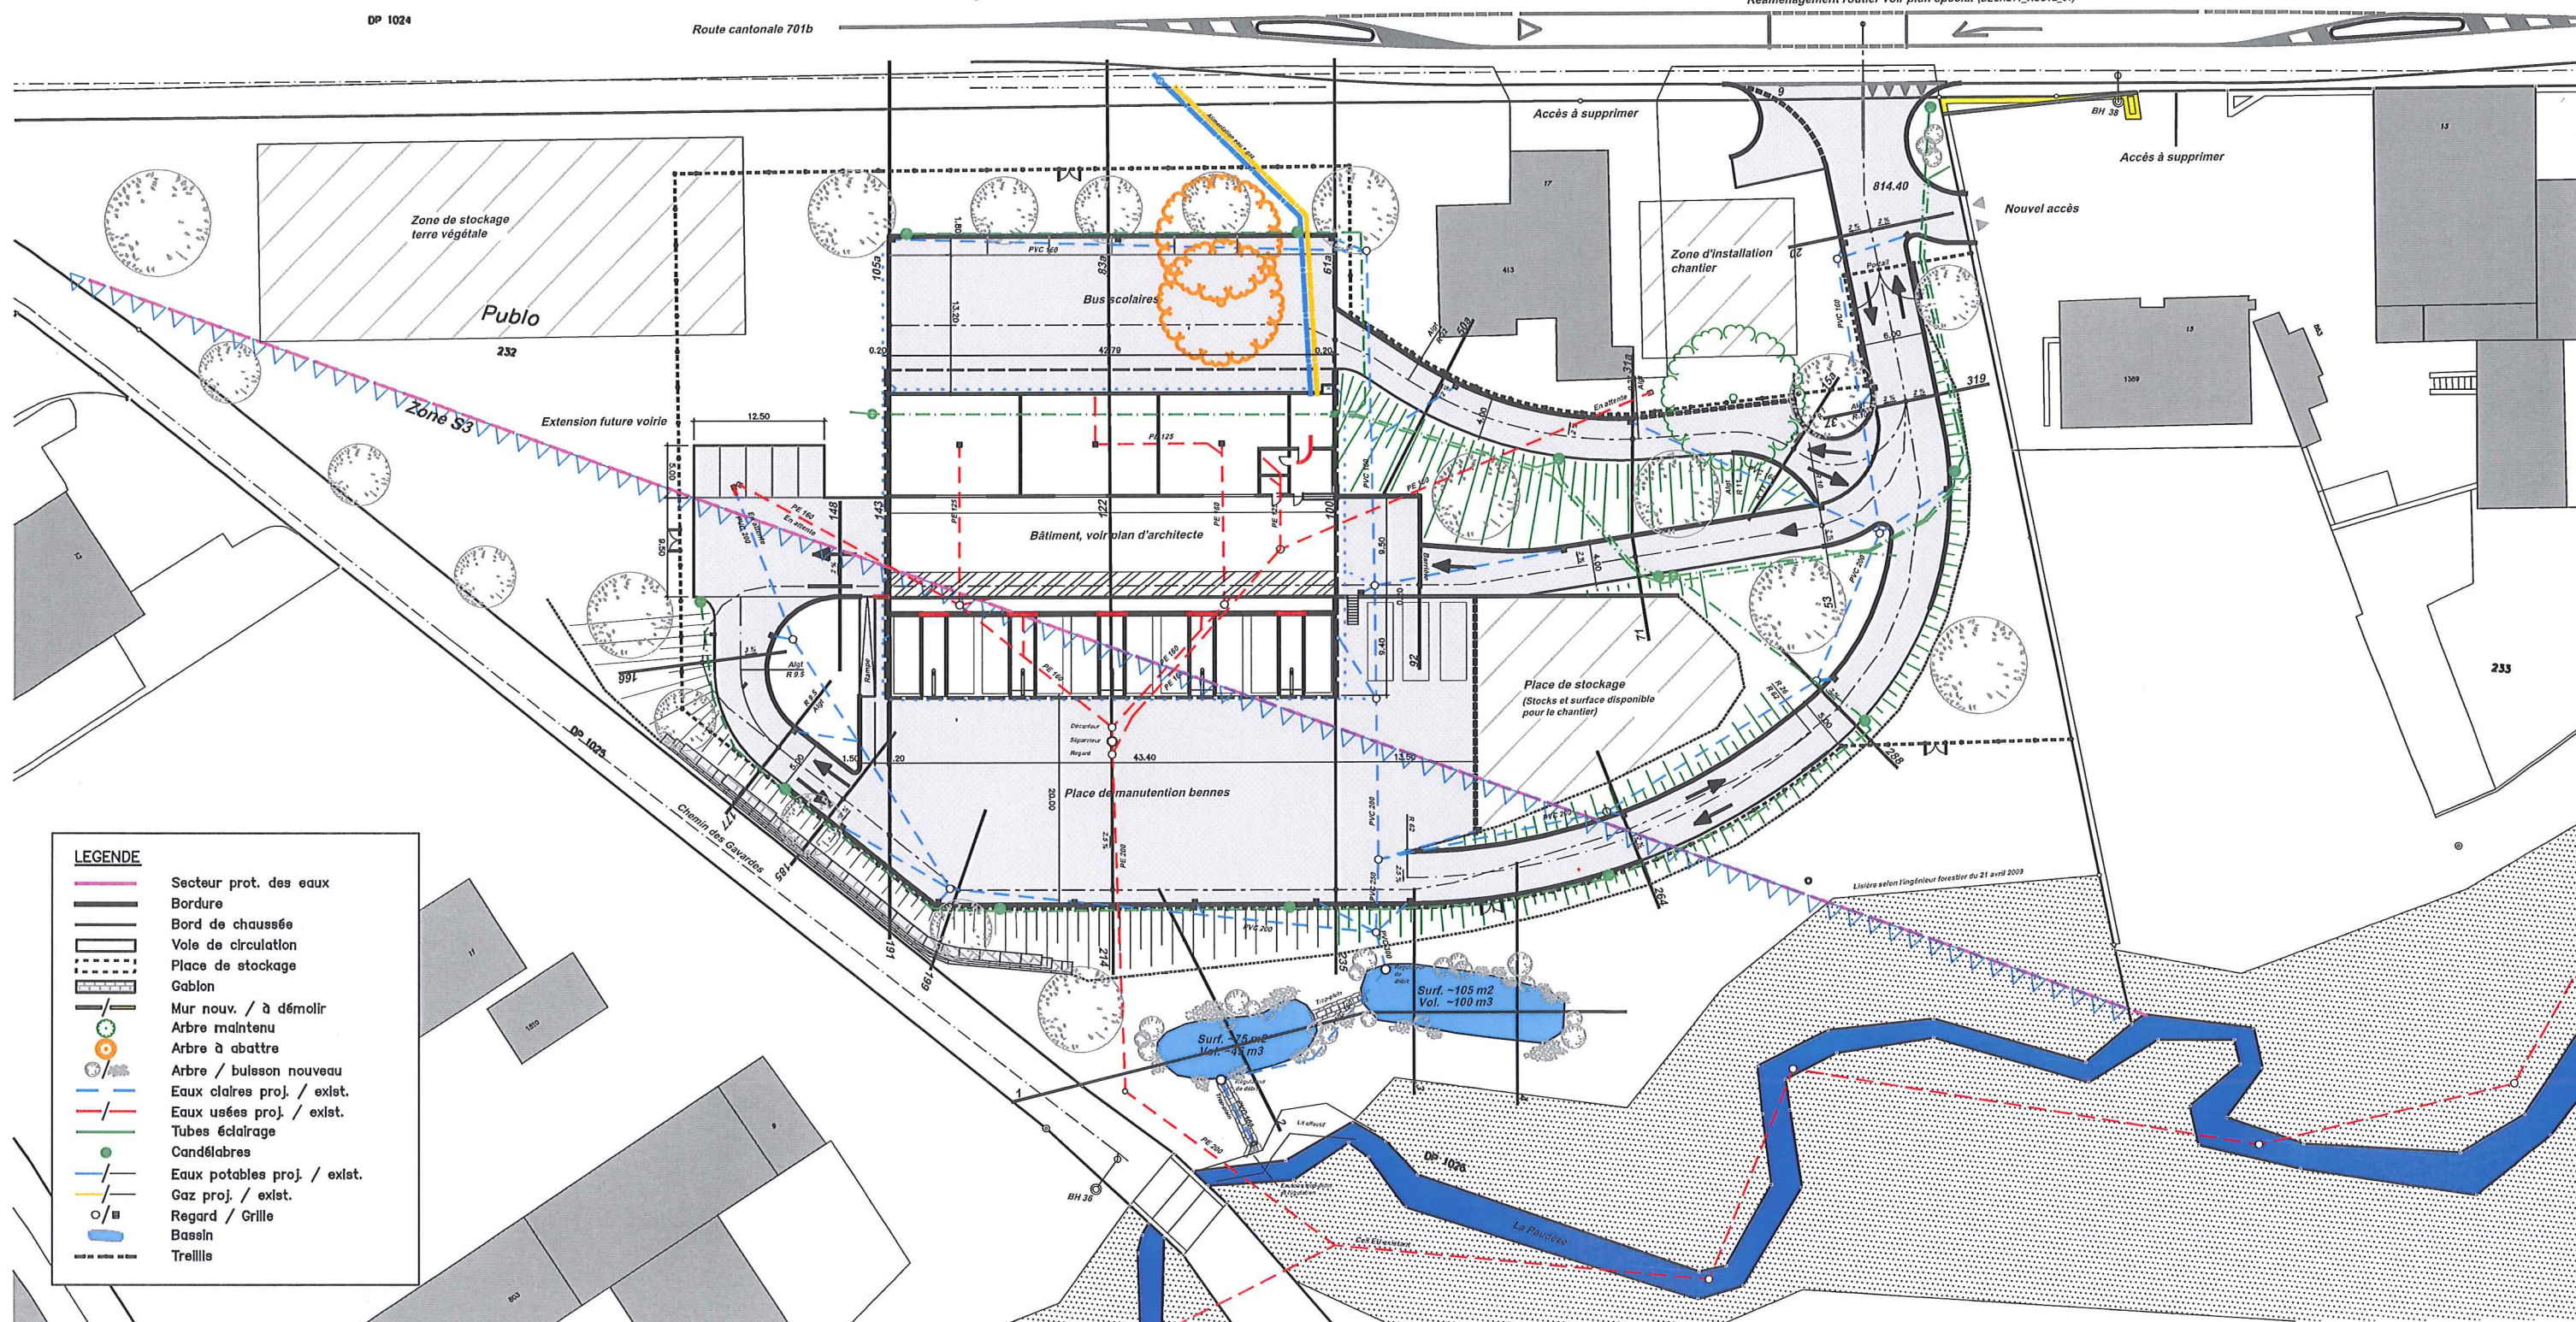

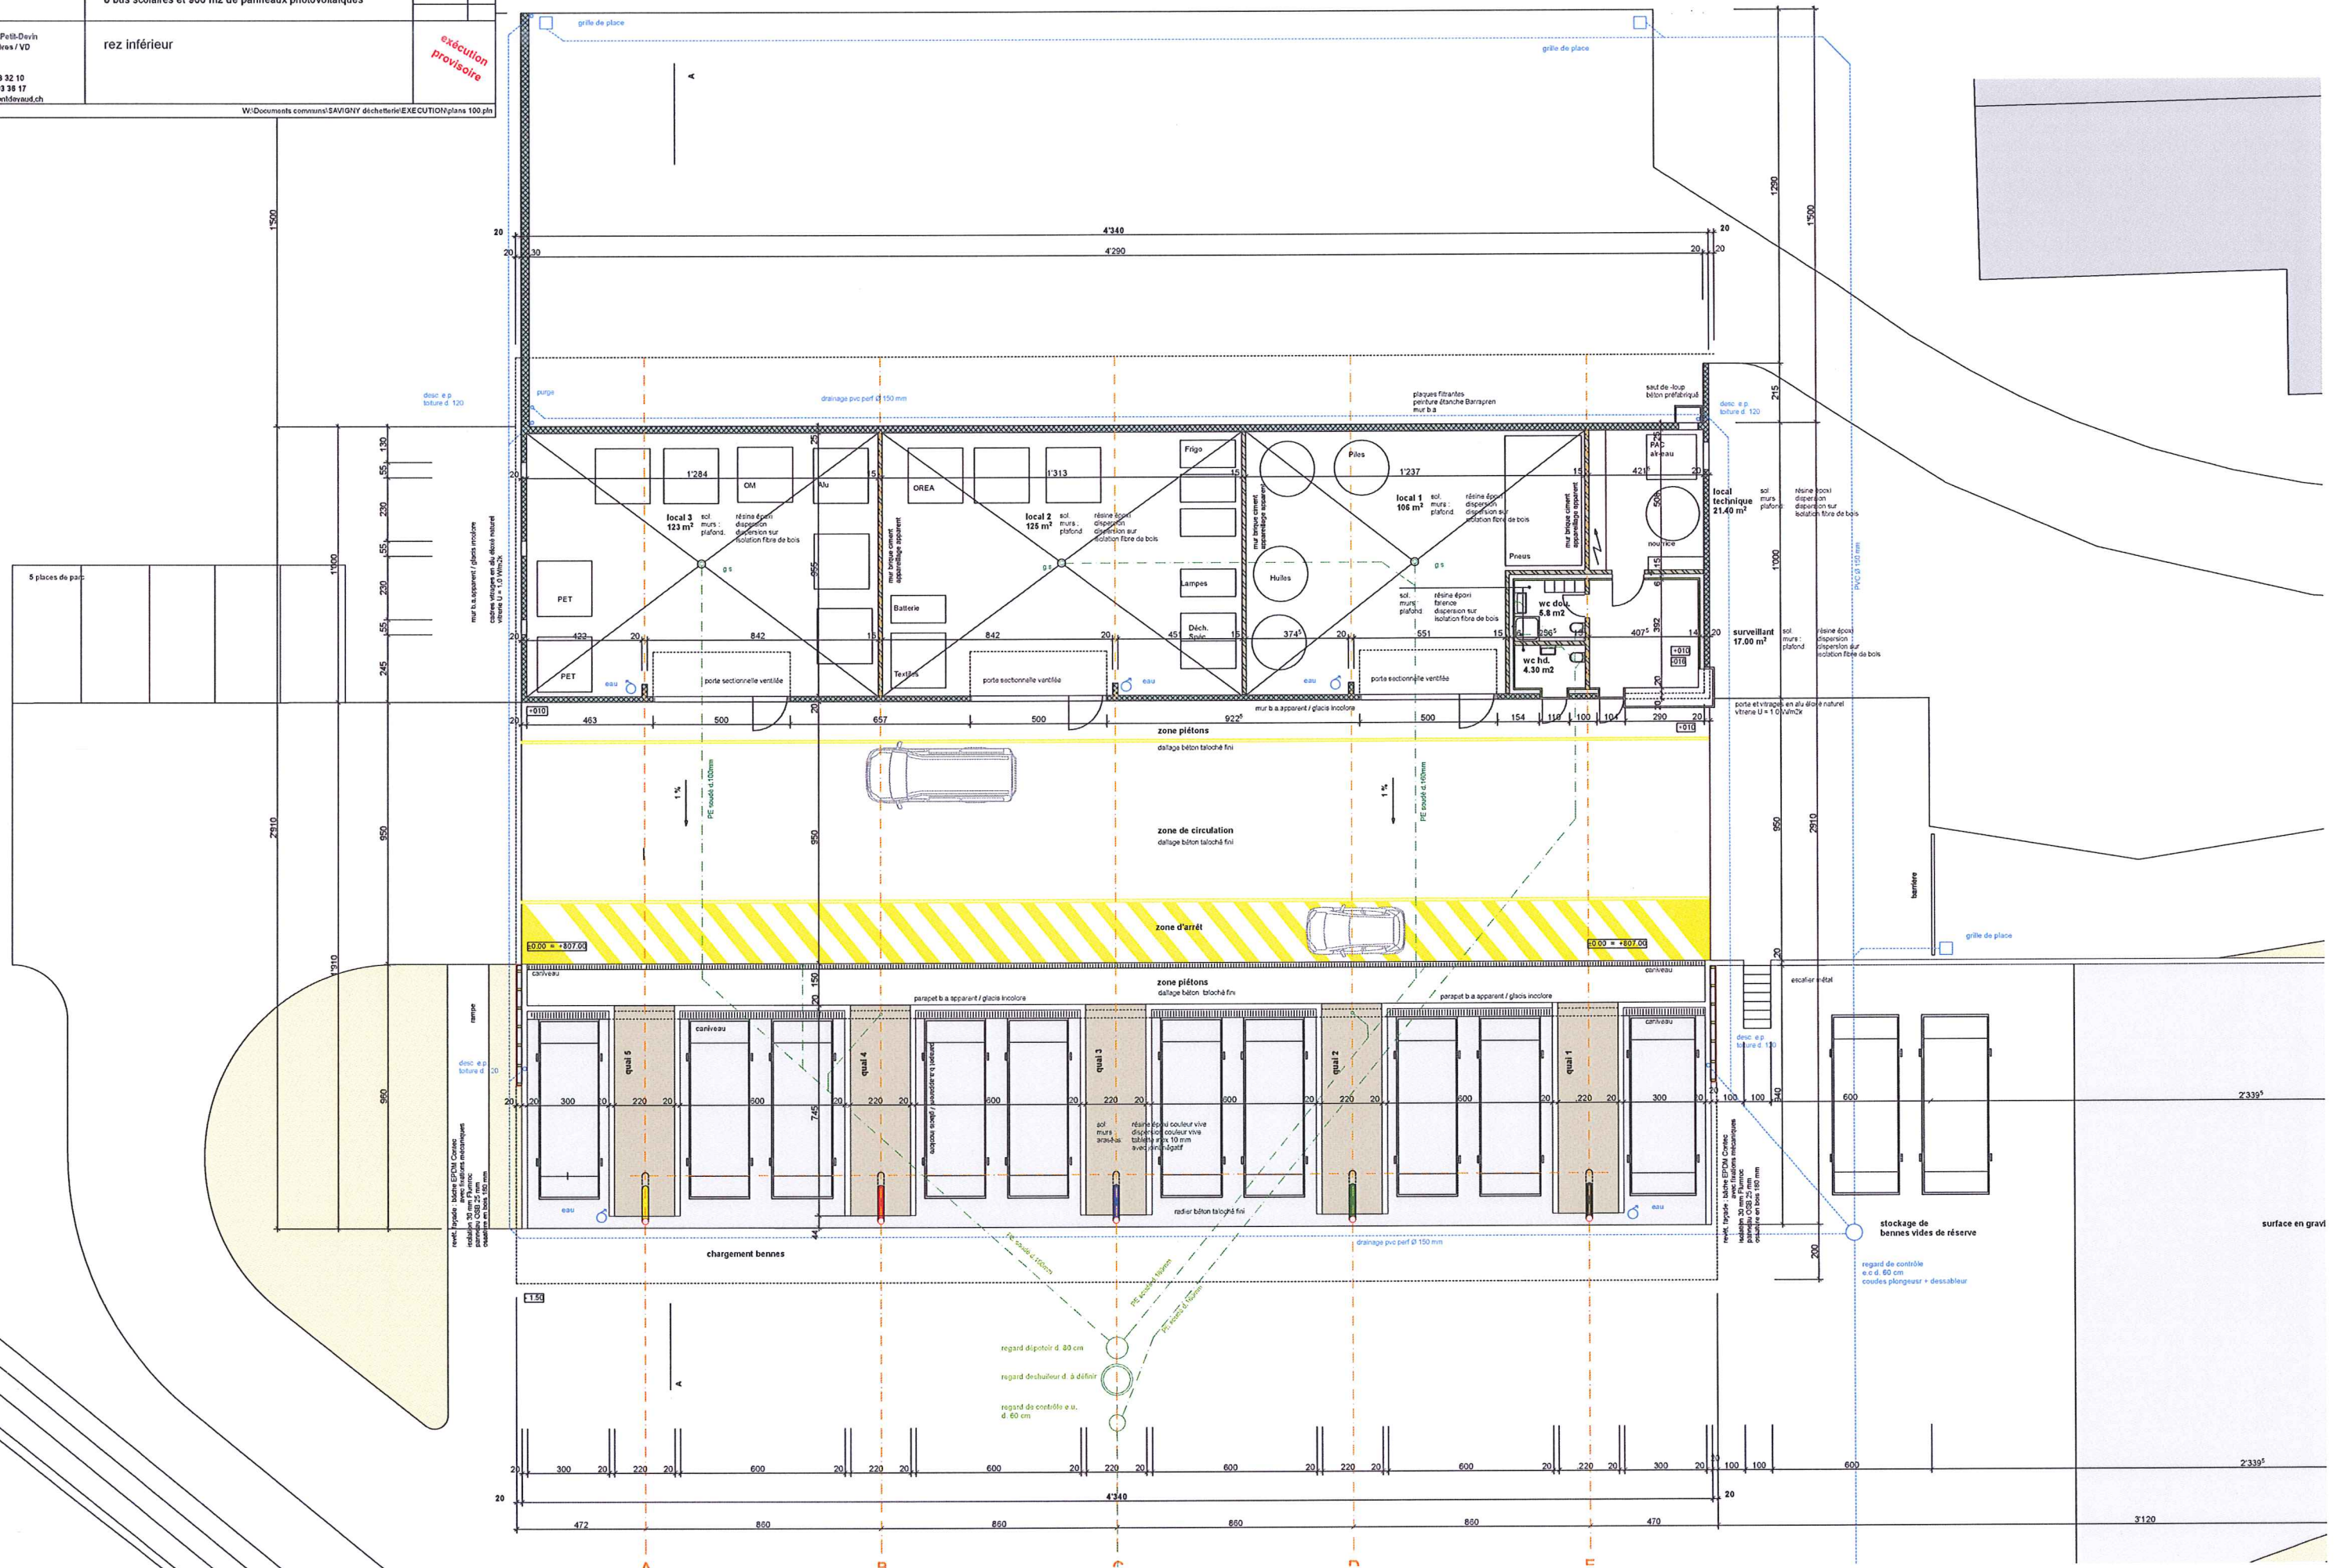

	Propriété de la Commune de Savigny	07/02/2012
	Construction d'une déchetterie communale, d'un garage pour 8 bus scolaires et 900 m2 de panneaux photovoltaïques	
chamin du Petit-Devin 1058 Mazères / VD	façades	<i>exécution provisoire</i>
tél. 021 909 32 10 fax. 021 909 30 17 mail: info@duponetdevaud.ch		

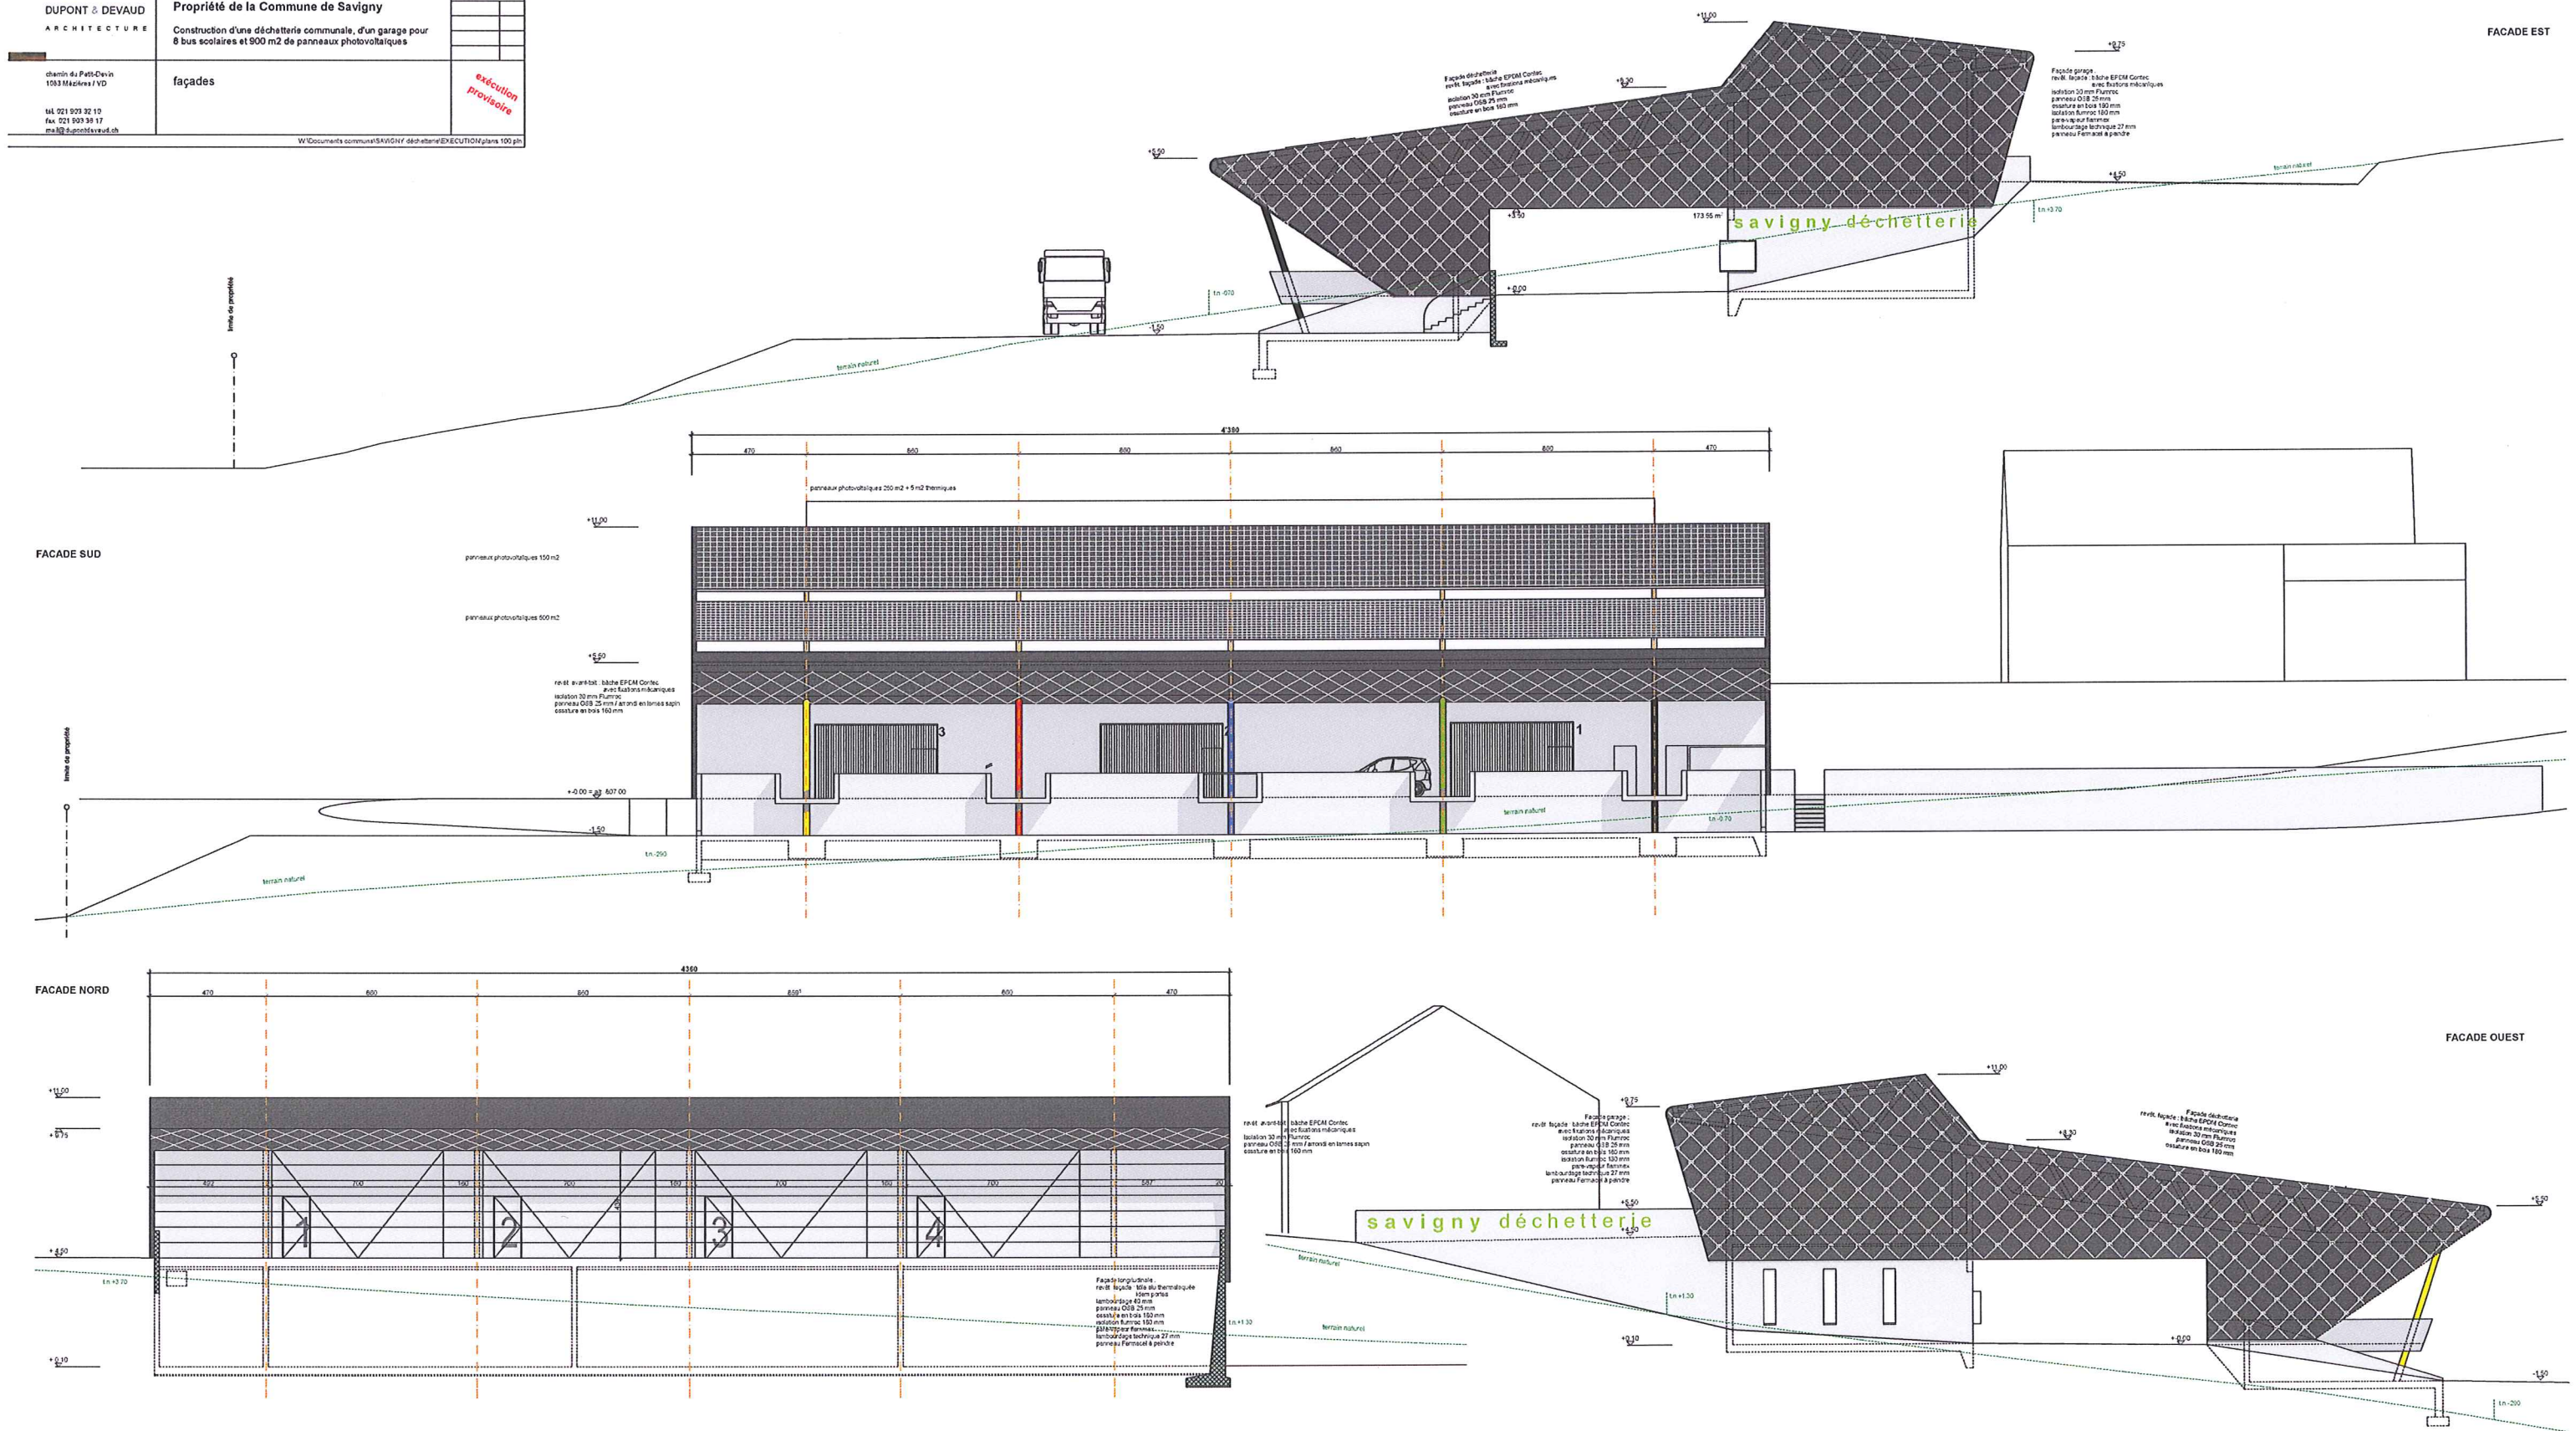

Limite do proprietário

COMMUNE DE SAVIGNY - Les Gavardes
DÉCHETTERIE COMMUNALE
PROJET D'AMENAGEMENT ROUTIER RC 701b


PROJET

DT 110-142
22 août 2011

SITUATION ET PROFIL TYPE

Sans échelle

COUPE TYPE

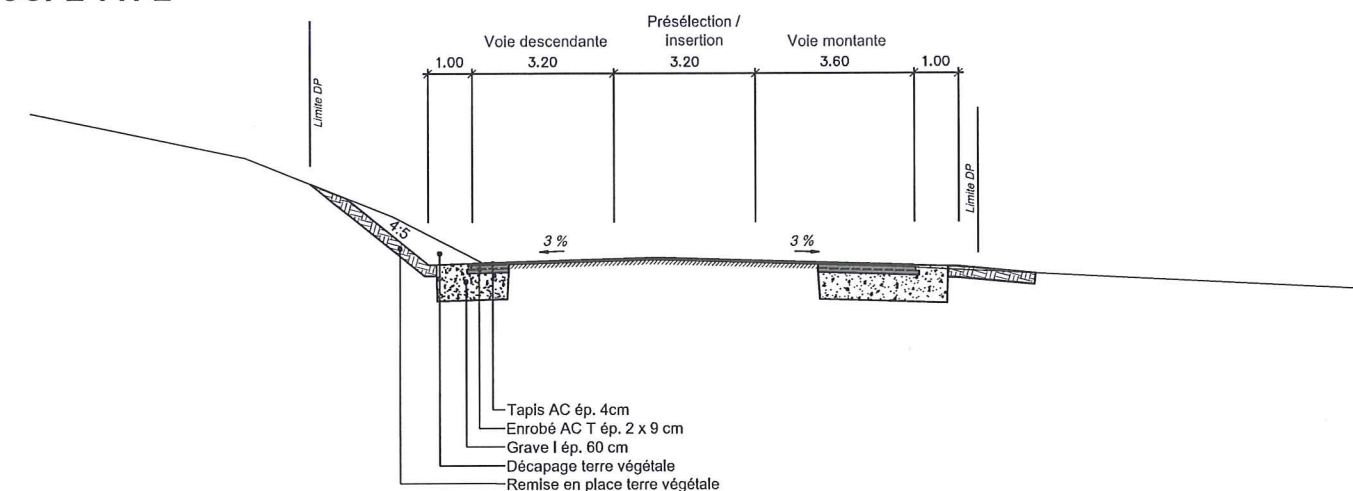

· · · Légende:

- *Bord de chaussée*
- *Marquage*
- *Ilot peint*
-  *Tronçon à modifier*

