

COMMUNE DE SAVIGNY

PLAN DE QUARTIER "EDEN-ROC" LA CLAIE AUX MOINES SAVIGNY

PLAN ETABLI PAR J-P. FERRINI GEOMETRE OFF.
LAUSANNE, LE 22 NOVEMBRE 1965

DEPOSE A L'ENQUETE PUBLIQUE
DU 17.12.65 AU 18.1.66

L'ATTESTENT
AU NOM DE LA MUNICIPALITE
LE SYNDIC: LE SECRETAIRE:

ADOpte PAR LE CONSEIL COMMUNAL
LE: 14 mars 1966


LE PRESIDENT: LE SECRETAIRE:

A. Decombay *P. Verdon*

APPROUVE PAR LA MUNICIPALITE
LE: 21.12.65
LE SYNDIC: LE SECRETAIRE:

APPROUVE PAR LE CONSEIL D'ETAT
DU CANTON DE VAUD

LAUSANNE, LE:
LE PRESIDENT: LE CHANCELIER:

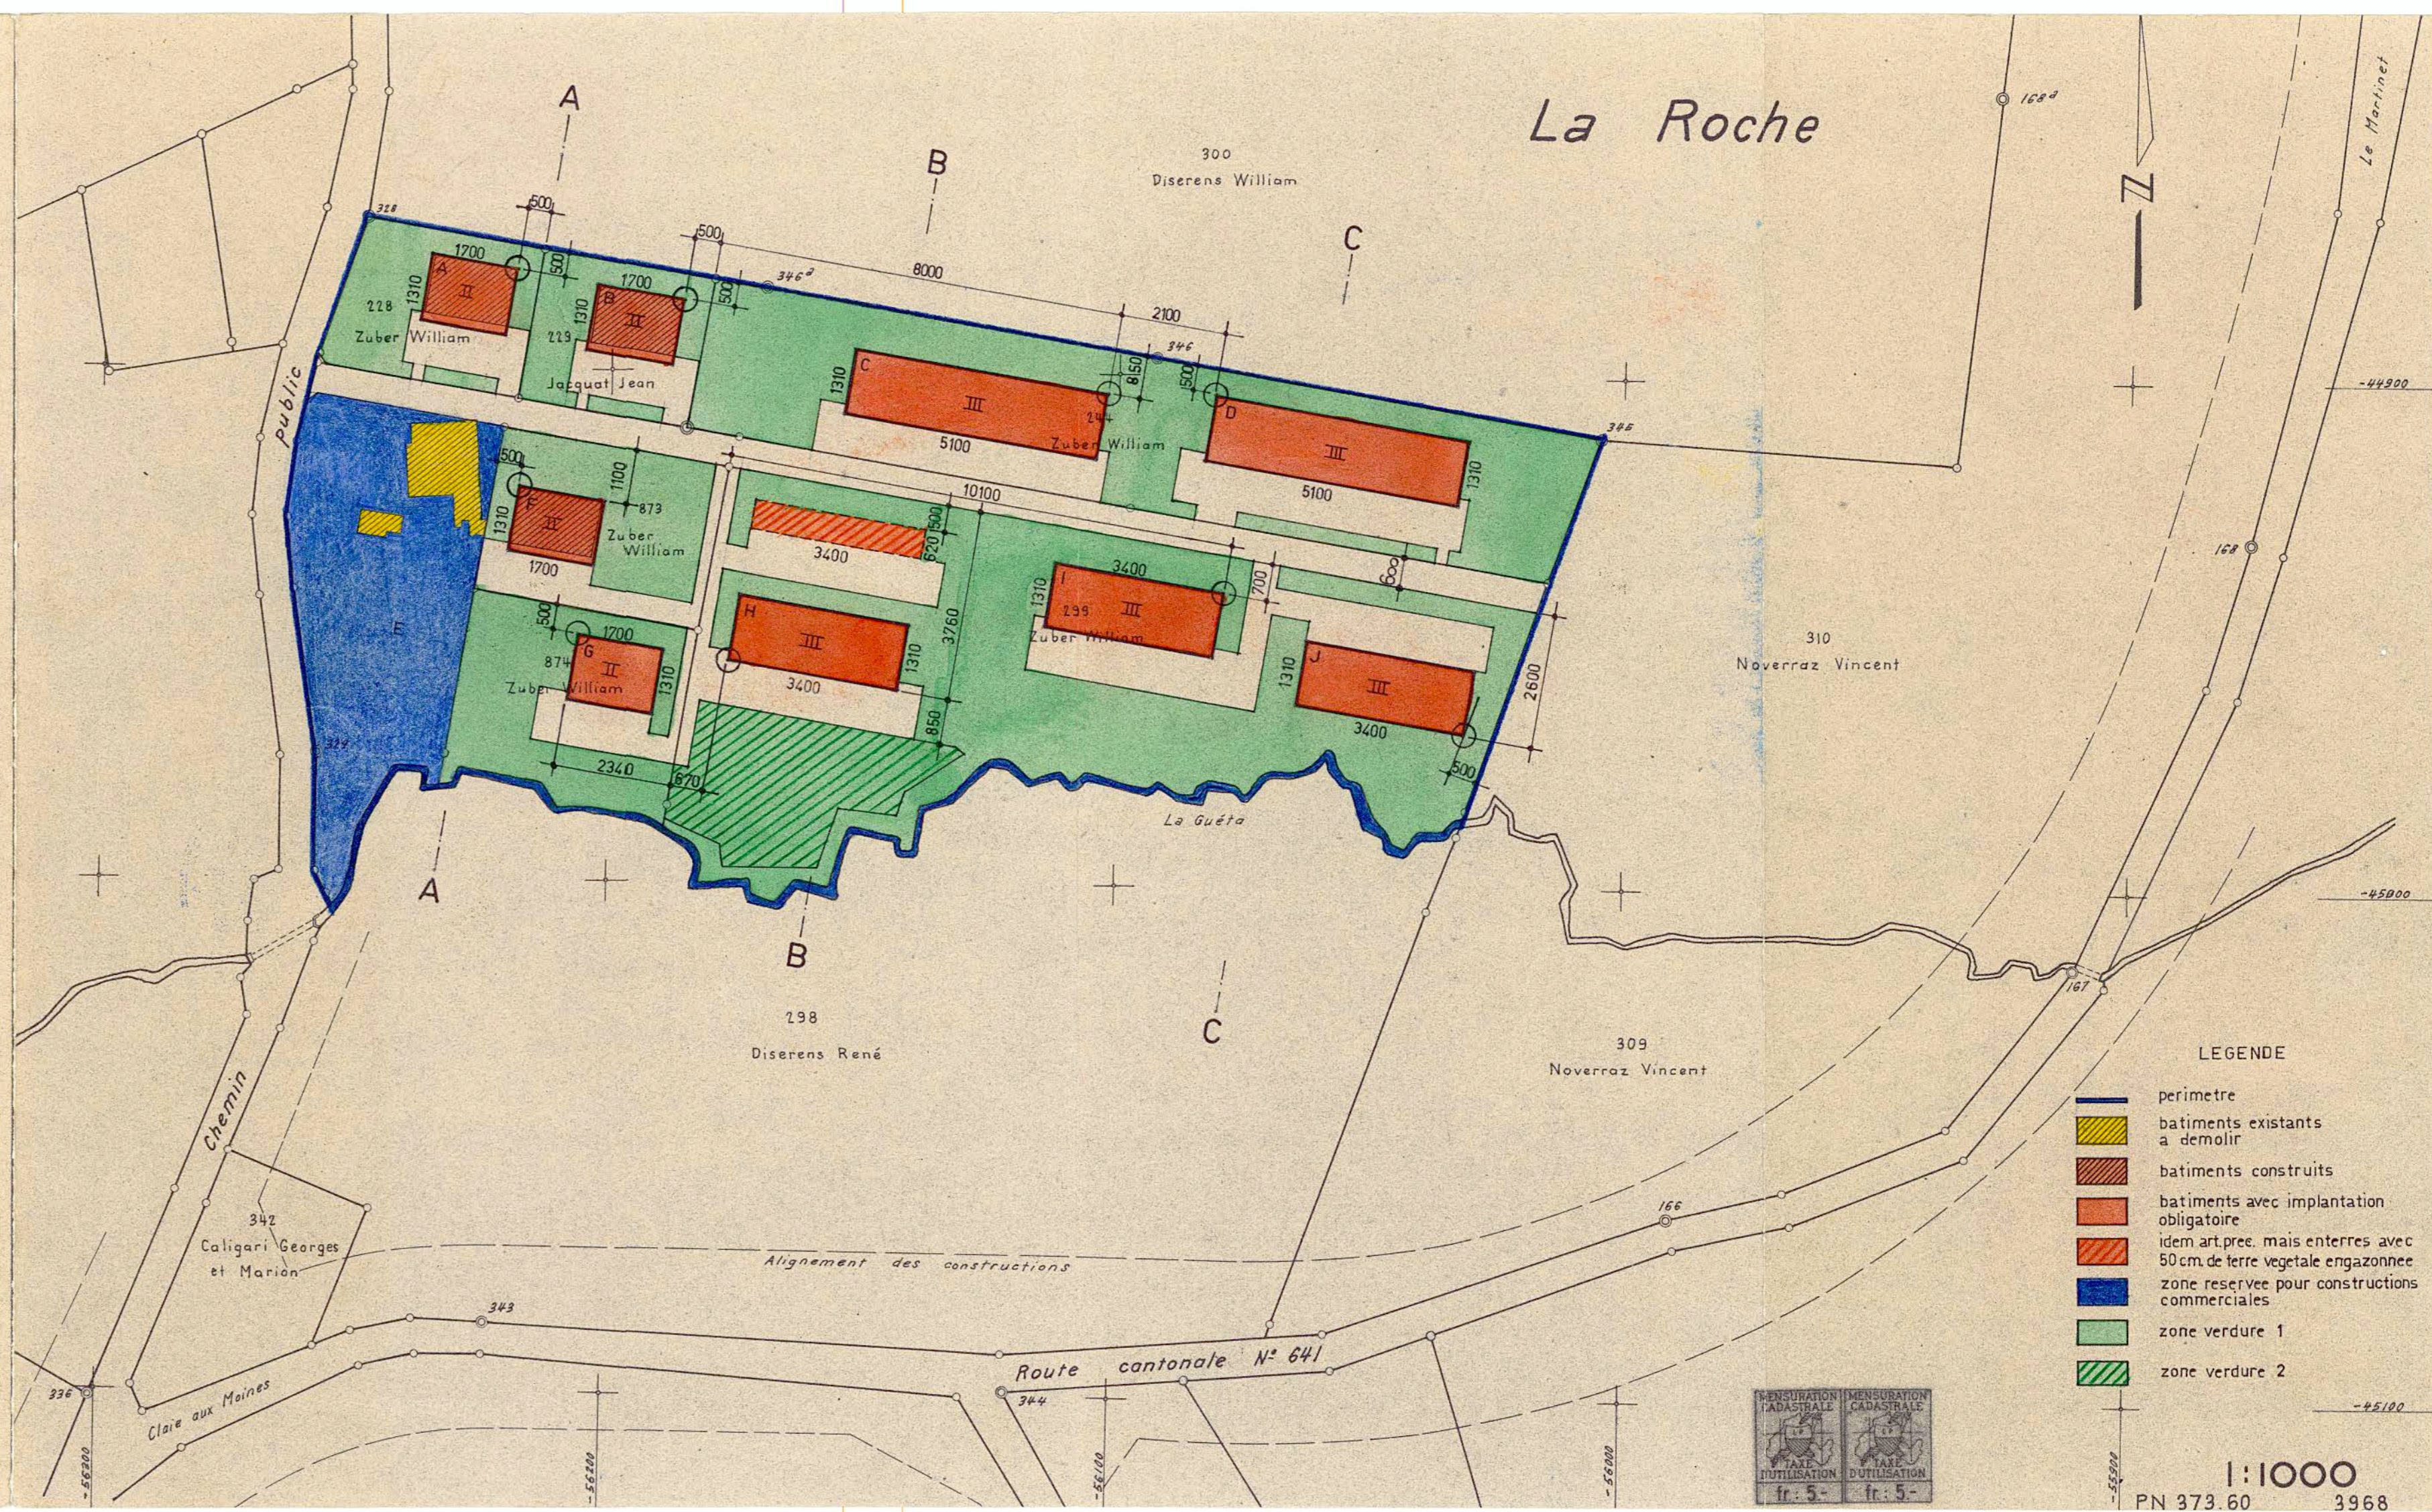

LEGENDE

- perimetre
- batiments existants a demolir
- batiments construits
- batiments avec implantation obligatoire
- idem art. prec. mais enterres avec 50cm de terre vegetale engazonnee
- zone reservee pour constructions commerciales
- zone verdure 1
- zone verdure 2

MENSURATION CADASTRALE
TAXE D'UTILISATION
fr. 5.-

1:1000
PN 373.60 3968